


Projekt techniczny rozbudowy wewnętrznej instalacji gazu oraz wewnętrznych etażowych instalacji centralnego ogrzewania w oparciu o koty gazowe dwufunkcyjne w lokalach mieszkalnych nr 7 i 8, w budynku wielorodzinnym ul. Kilińskiego 139/141 w Częstochowie, nr dz. 97/1, obręb: Częstochowa

Inwestor:	Zakład Gospodarki Mieszkaniowej "TBS"	Skala:	1:50
Adres:	Sp. z o.o. ul. POW 24, 42-200 Częstochowa	Data:	09.2022r.
Tytuł rysunku:	Rzut - instalacja gazu i c.o.	Podpis:	
Faza:	Projekt budowlany	Nr rysunku:	1
Projektant: Uprawnienia:	Adam Bocheński SLK/OKK/7131/0500/04	Opracował:	Tomasz Kozieł

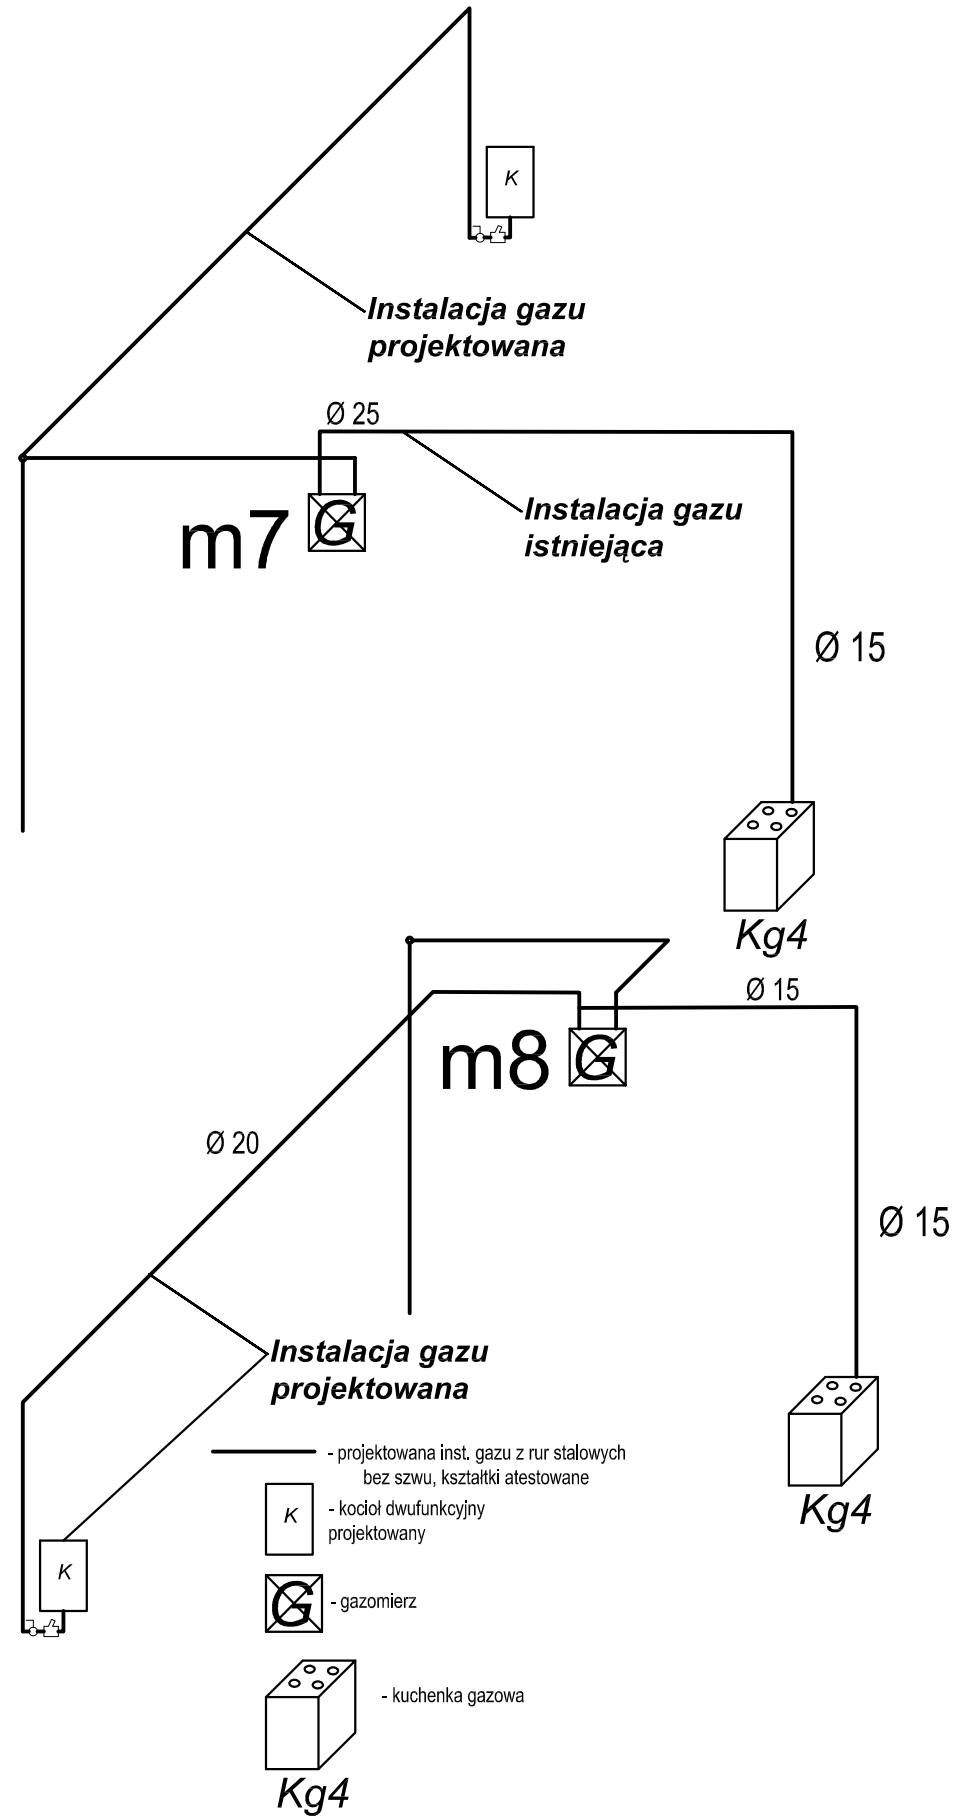

Projekt techniczny rozbudowy wewnętrznej instalacji gazu oraz wewnętrznych etażowych instalacji centralnego ogrzewania w oparciu o kotły gazowe dwufunkcyjne w lokalach mieszkalnych nr 7 i 8, w budynku wielorodzinnym ul. Kilińskiego 139/141 w Częstochowie, nr dz. 97/1, obręb: Częstochowa			
Inwestor:	Zakład Gospodarki Mieszkaniowej "TBS"		
Adres:	Sp. z o.o. ul. POW 24, 42-200 Częstochowa		
Tytuł rysunku:	Rozwinięcie instalacji gazu	Skala:	1:50
Faza:	Projekt budowlany	Data:	09.2022r.
Projektant:	Adam Bocheński	Nr rysunku:	2
Uprawnienia:	SLK/OKK/7131/0500/04		
Opracował:	Tomasz Koziół		