


Projekt techniczny rozbudowy wewnętrznej instalacji gazu oraz wewnętrznych etażowych instalacji centralnego ogrzewania w oparciu o kotły gazowe dwufunkcyjne w lokalach mieszkalnych nr 30 w budynku wielorodzinnym ul. Katedralna 8 w Częstochowie, nr dz. 15, obręb: 148

Investor:	Zakład Gospodarki Mieszkaniowej "TBS"		
Adres:	Sp. z o.o. ul. POW 24, 42-200 Częstochowa		
Tytuł rysunku:	Rozwinięcie instalacji gazu	Skala:	1:50
Faza:	Projekt budowlany	Data:	09.2022r.
Projektant:	Adam Bocheński	Podpis:	
Uprawnienia:	SLK/OKK/7131/0500/04	Nr rysunku:	4
Opracował:	Tomasz Kozieł		

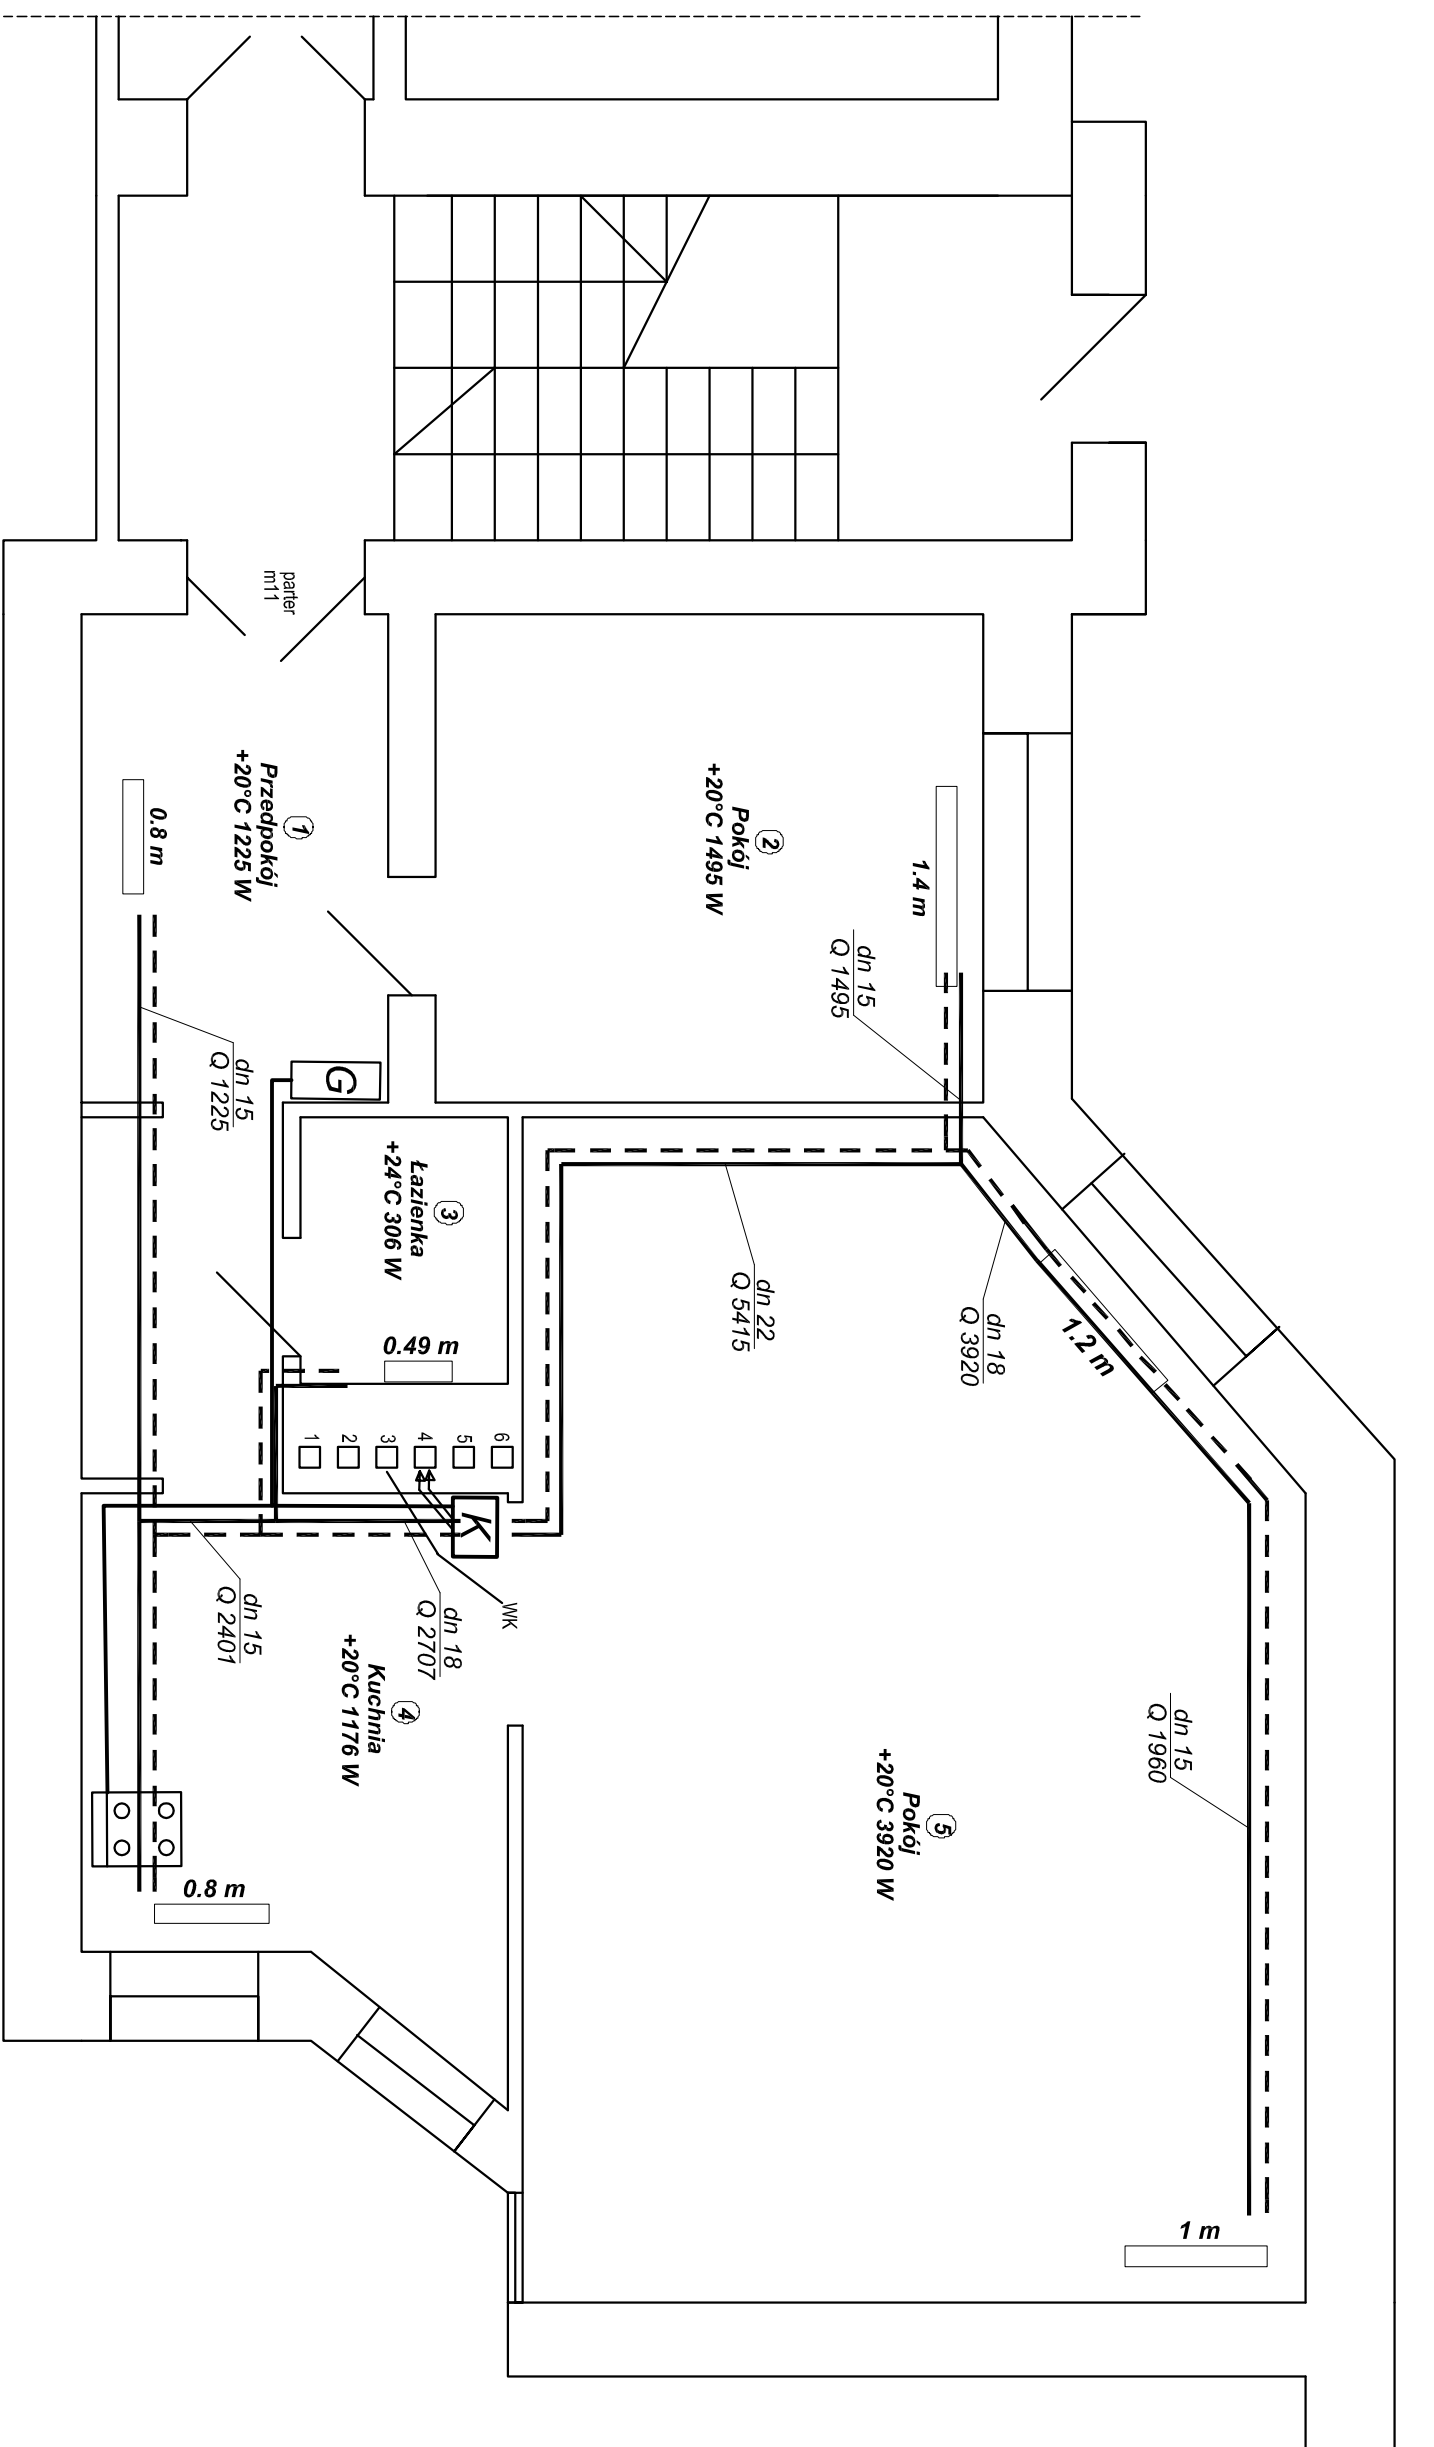

Projekt techniczny rozbudowy wewnętrznej instalacji gazowej oraz wewnętrznych etazowych instalacji centralnego ogrzewania w oparciu o kotły gazowe dwufunkcyjne w lokalach mieszkalnych nr 11, 24, 30 w budynku wielorodzinnym ul. Katedralna 8 w Częstochowie, nr dz. 15, obręb: 148

Investor: Zakład Gospodarki Mieszaniowej "TBS"
 Sp. z o.o. ul. POW 24, 42-200 Częstochowa

Adres: Sp. z o.o. ul. POW 24, 42-200 Częstochowa

Tytuł rysunku: Rzut instalacji gazu i c.o. m11

Faza: Projekt budowlany

Projektant: Adam Bocheński


Uprawnienia: SLK/OKK/7131/0500/04

Skala: 1:50


Data: 09.2022r.

Podpis: Nr rysunku: 1

Opracował: Tomasz Kozieł

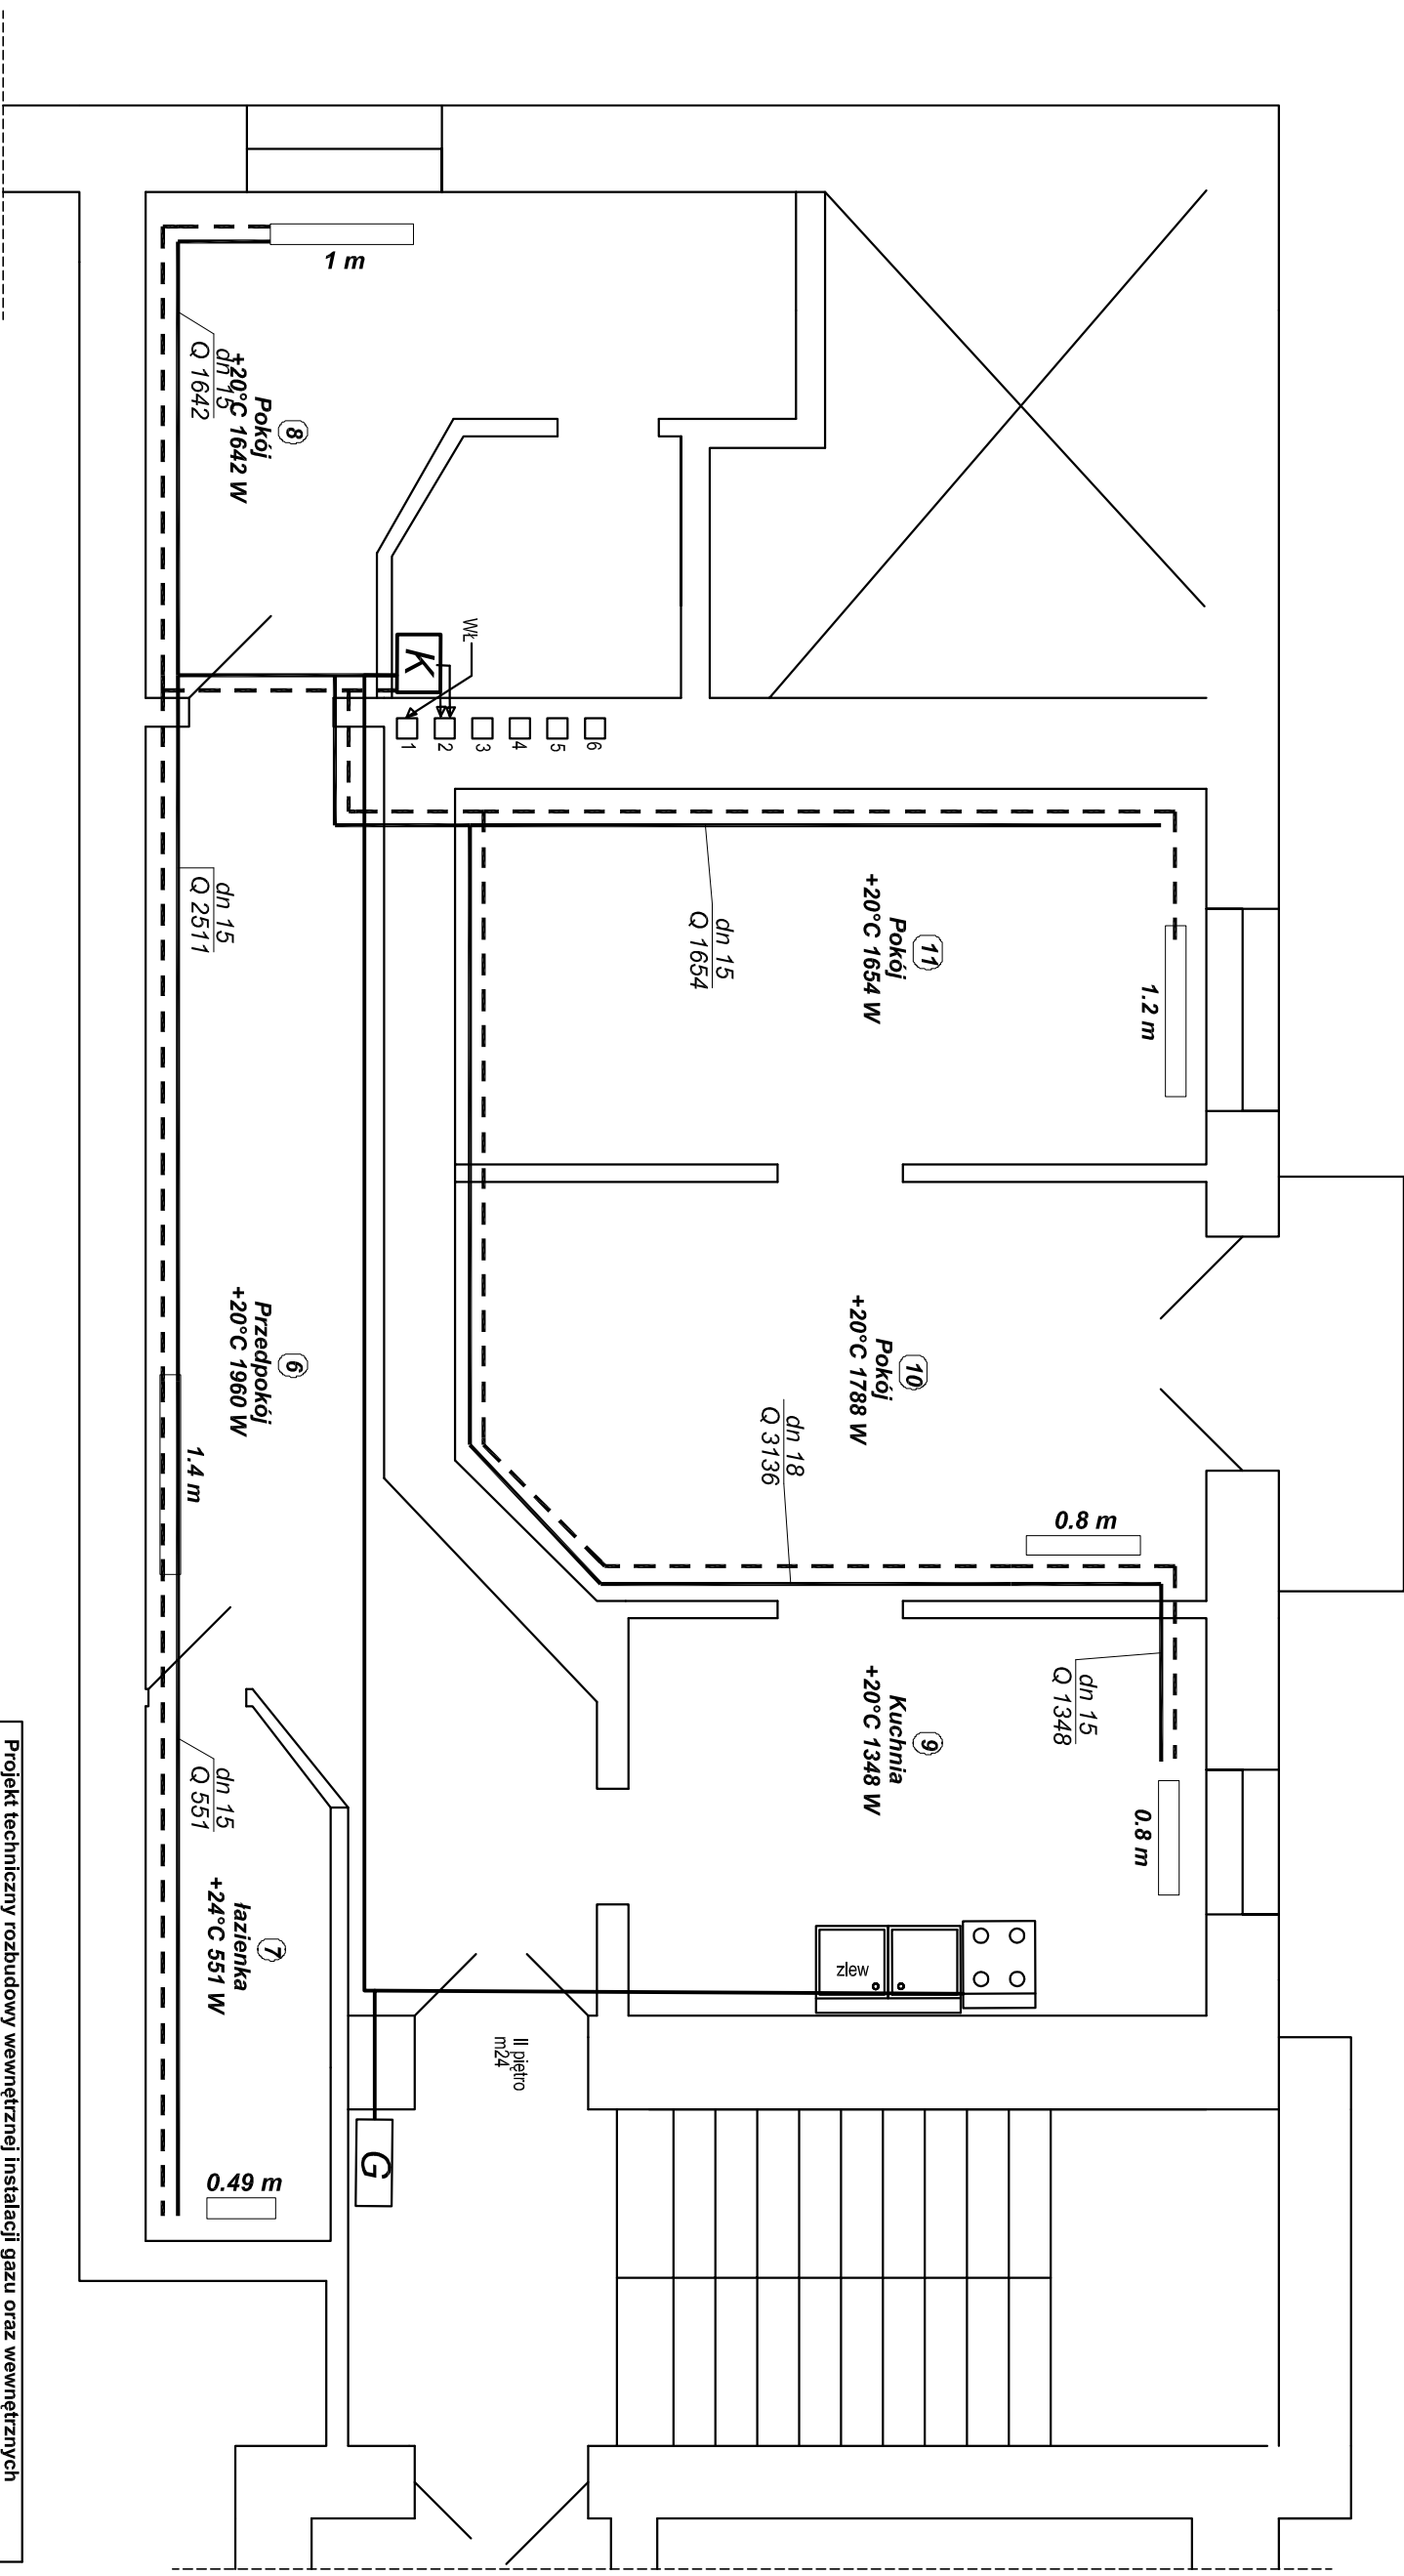

Projekt techniczny rozbudowy wewnętrznej instalacji gazowej oraz wewnętrznych etażowych instalacji centralnego ogrzewania w oparciu o kotły gazowe dwufunkcyjne w lokalach mieszkalnych nr 11, 24, 30 w budynku wielorodzinnym ul. Katedralna 8 w Częstochowie, nr dz. 15, obręb: 148			
Investor:	Zakład Gospodarki Mieszkanlowej "TBS"	Sp. z o.o. ul. POW 24, 42-200 Częstochowa	
Adres:	Sp. z o.o. ul. POW 24, 42-200 Częstochowa		
Tytuł rysunku:	Rzut instalacji gazu i c.o. n.24	Skala:	1:50
Faza:	Projekt budowlany	Data:	09.2022r.
Projektant:	Adam Bocheński	Podpis:	
Uprawnienia:	SLK/OKK/131/0500/04	Nr rysunku:	2
Opracował:	Tomasz Kozieł		

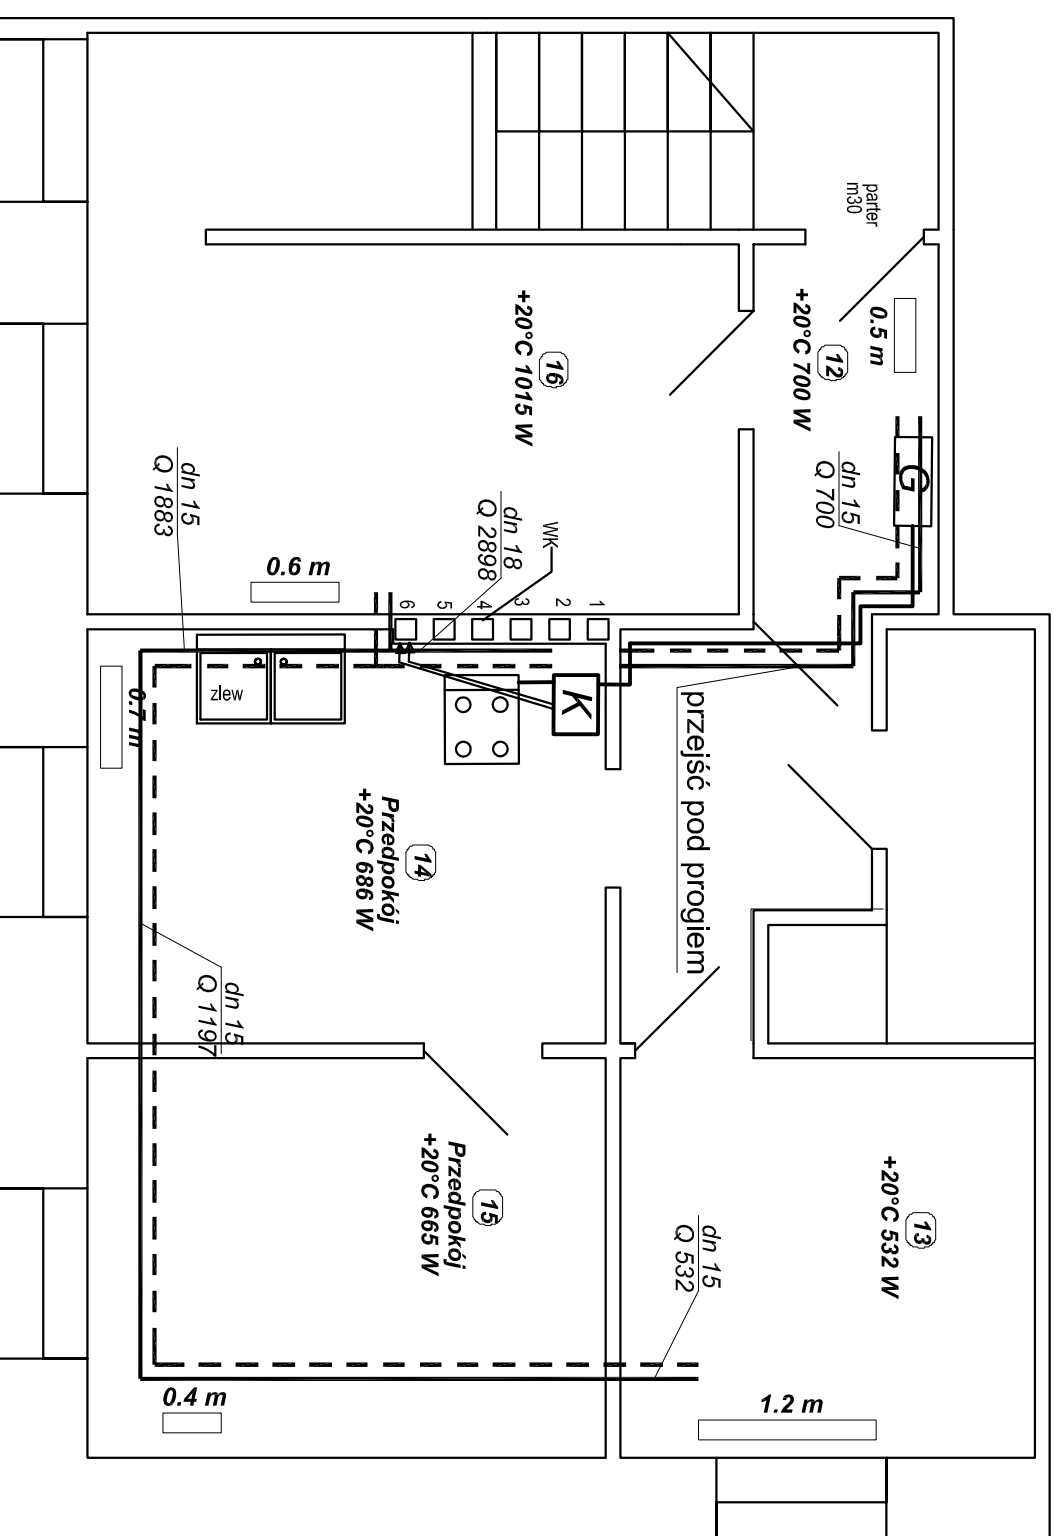

Projekt techniczny rozbudowy wewnętrznej instalacji gazu oraz wewnętrznych etażowych instalacji centralnego ogrzewania w oparciu o kotły gazowe dwufunkcyjne w lokalach mieszkalnych nr 11, 24, 30 w budynku wielorodzinnym ul. Katedralna 8 w Częstochowie, nr dz. 15, obręb: 148			
Investor:	Zakład Gospodarki Mieszkaniowej "TBS"		
Adres:	Sp. z o.o. ul. POW 24, 42-200 Częstochowa		
Tytuł rysunku:	Rzut instalacji gazu i c.o. m30	Skala:	1:50
Faza:	Projekt budowlany	Data:	09.2022r.
Projektant:	Adam Bocheński	Podpis:	
Uprawnienia:	SLK/OKK/7131/0500/04	Nr rysunku:	3
Opracował:	Tomasz Kozieł		