

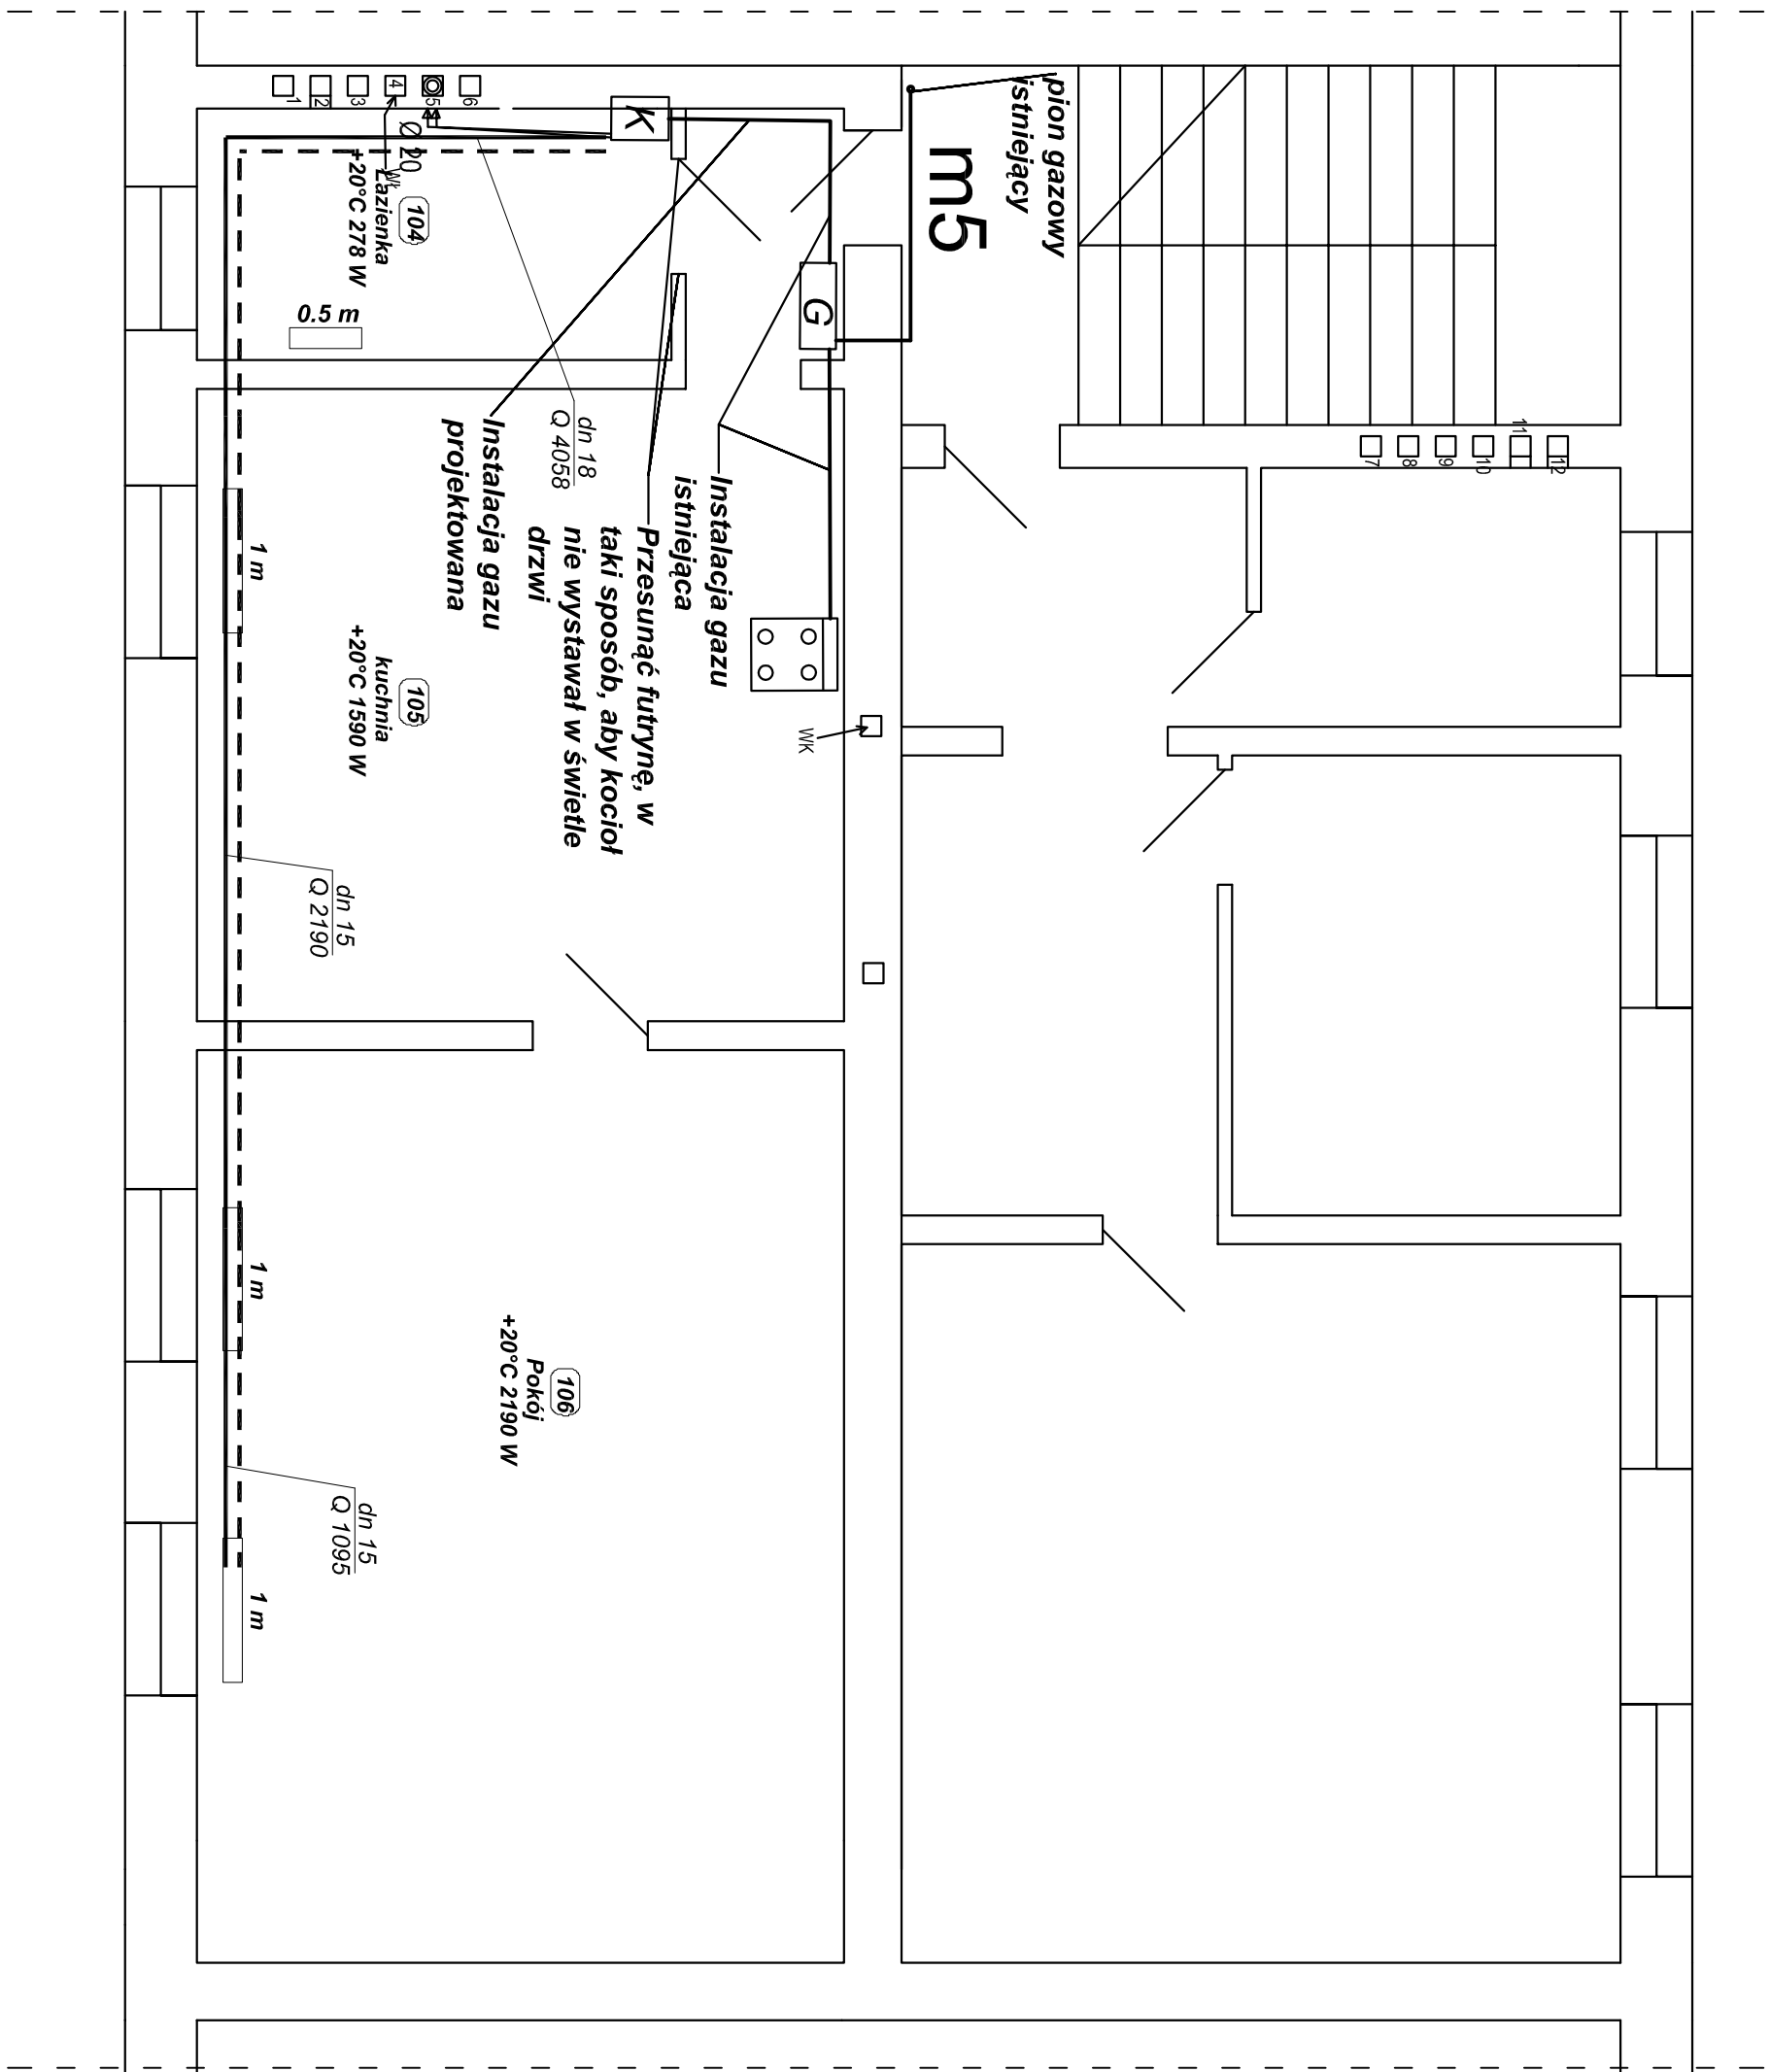


Projekt techniczny rozbudowy wewnętrznej instalacji gazu oraz wewnętrznych etażowych instalacji centralnego ogrzewania w oparciu o kotły gazowe dwufunkcyjne w lokalach mieszkalnych nr 2 i 5, w budynku wielorodzinnym ul. Kilińskiego 139/141 w Częstochowie, nr dz. 97/1, obręb: Częstochowa			
Inwestor:	Zakład Gospodarki Mieszkaniowej "TBS"		
Adres:	Sp. z o.o. ul. POW 24, 42-200 Częstochowa		
Tytuł rysunku:	Rzut - instalacja gazu i c.o. mieszkanie 2	Skala:	1:100
Faza:	Projekt budowlany	Data:	09.2022r.
Projektant:	Adam Bocheński	Podpis:	
Uprawnienia:	SLK/OKK/7131/0500/04		Nr rysunku: 1
Opracował:	Tomasz Kozieł		

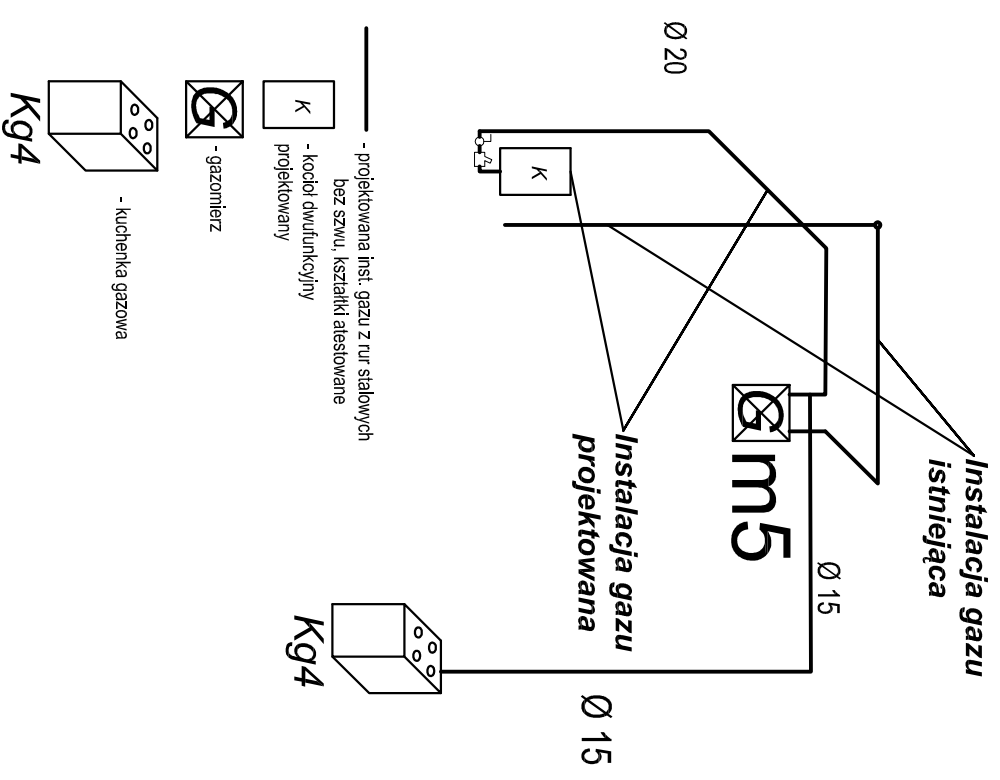

Projekt techniczny rozbudowy wewnętrznej instalacji gazu oraz wewnętrznych etażowych instalacji centralnego ogrzewania w oparciu o kotły gazowe dwufunkcyjne w lokalach mieszkalnych nr 2 i 5, w budynku wielorodzinnym ul. Kilińskiego 139/141 w Częstochowie, nr dz. 97/1, obręb: Częstochowa			
Inwestor:	Zakład Gospodarki Mieszkaniowej "TBS"		
Adres:	Sp. z o.o. ul. POW 24, 42-200 Częstochowa		
Tytuł rysunku:	Rzut - instalacja gazu i c.o. mieszkanie 5	Skala:	1:100
Faza:	Projekt budowlany	Data: Podpis:	09.2022r.
Projektant: Uprawnienia:	Adam Bocheński SLK/OKK/7131/0500/04		Nr rysunku: 2
Opracował:	Tomasz Kozieł		

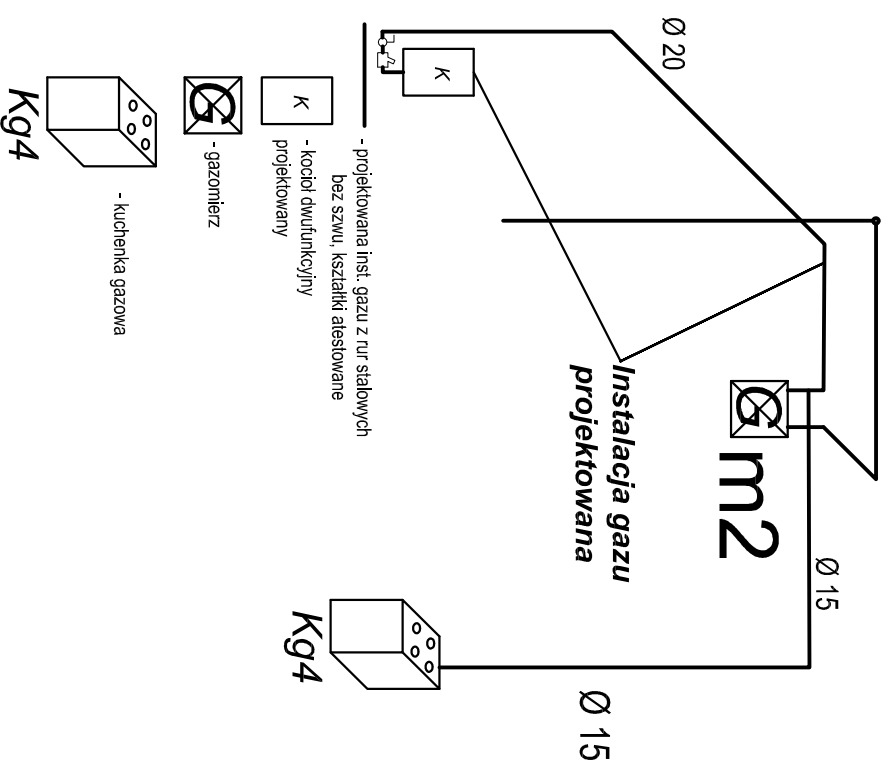

Projekt techniczny rozbudowy wewnętrznej instalacji gazu oraz wewnętrznych etażowych instalacji centralnego ogrzewania w oparciu o kotły gazowe dwufunkcyjne w lokalach mieszkalnych nr 215, w budynku wielorodzinnym ul. Kilińskiego 139/141 w Częstochowie, nr dz. 97/1, obręb: Częstochowa			
Investor:	Zakład Gospodarki Mieszaniowej "TBS"		
Adres:	Sp. z o.o. ul. POW 24, 42-200 Częstochowa		
Tytuł rysunku:	Rozwinięcie instalacji gazu	Skala:	-
Faza:	Projekt budowlany	Data:	09.2022r.
Projektant:	Adam Bocheński	Podpis:	
Uprawnienia:	SLK/OKK/7131/0500/04	Nr rysunku:	4
Opracował:	Tomasz Kozielec		